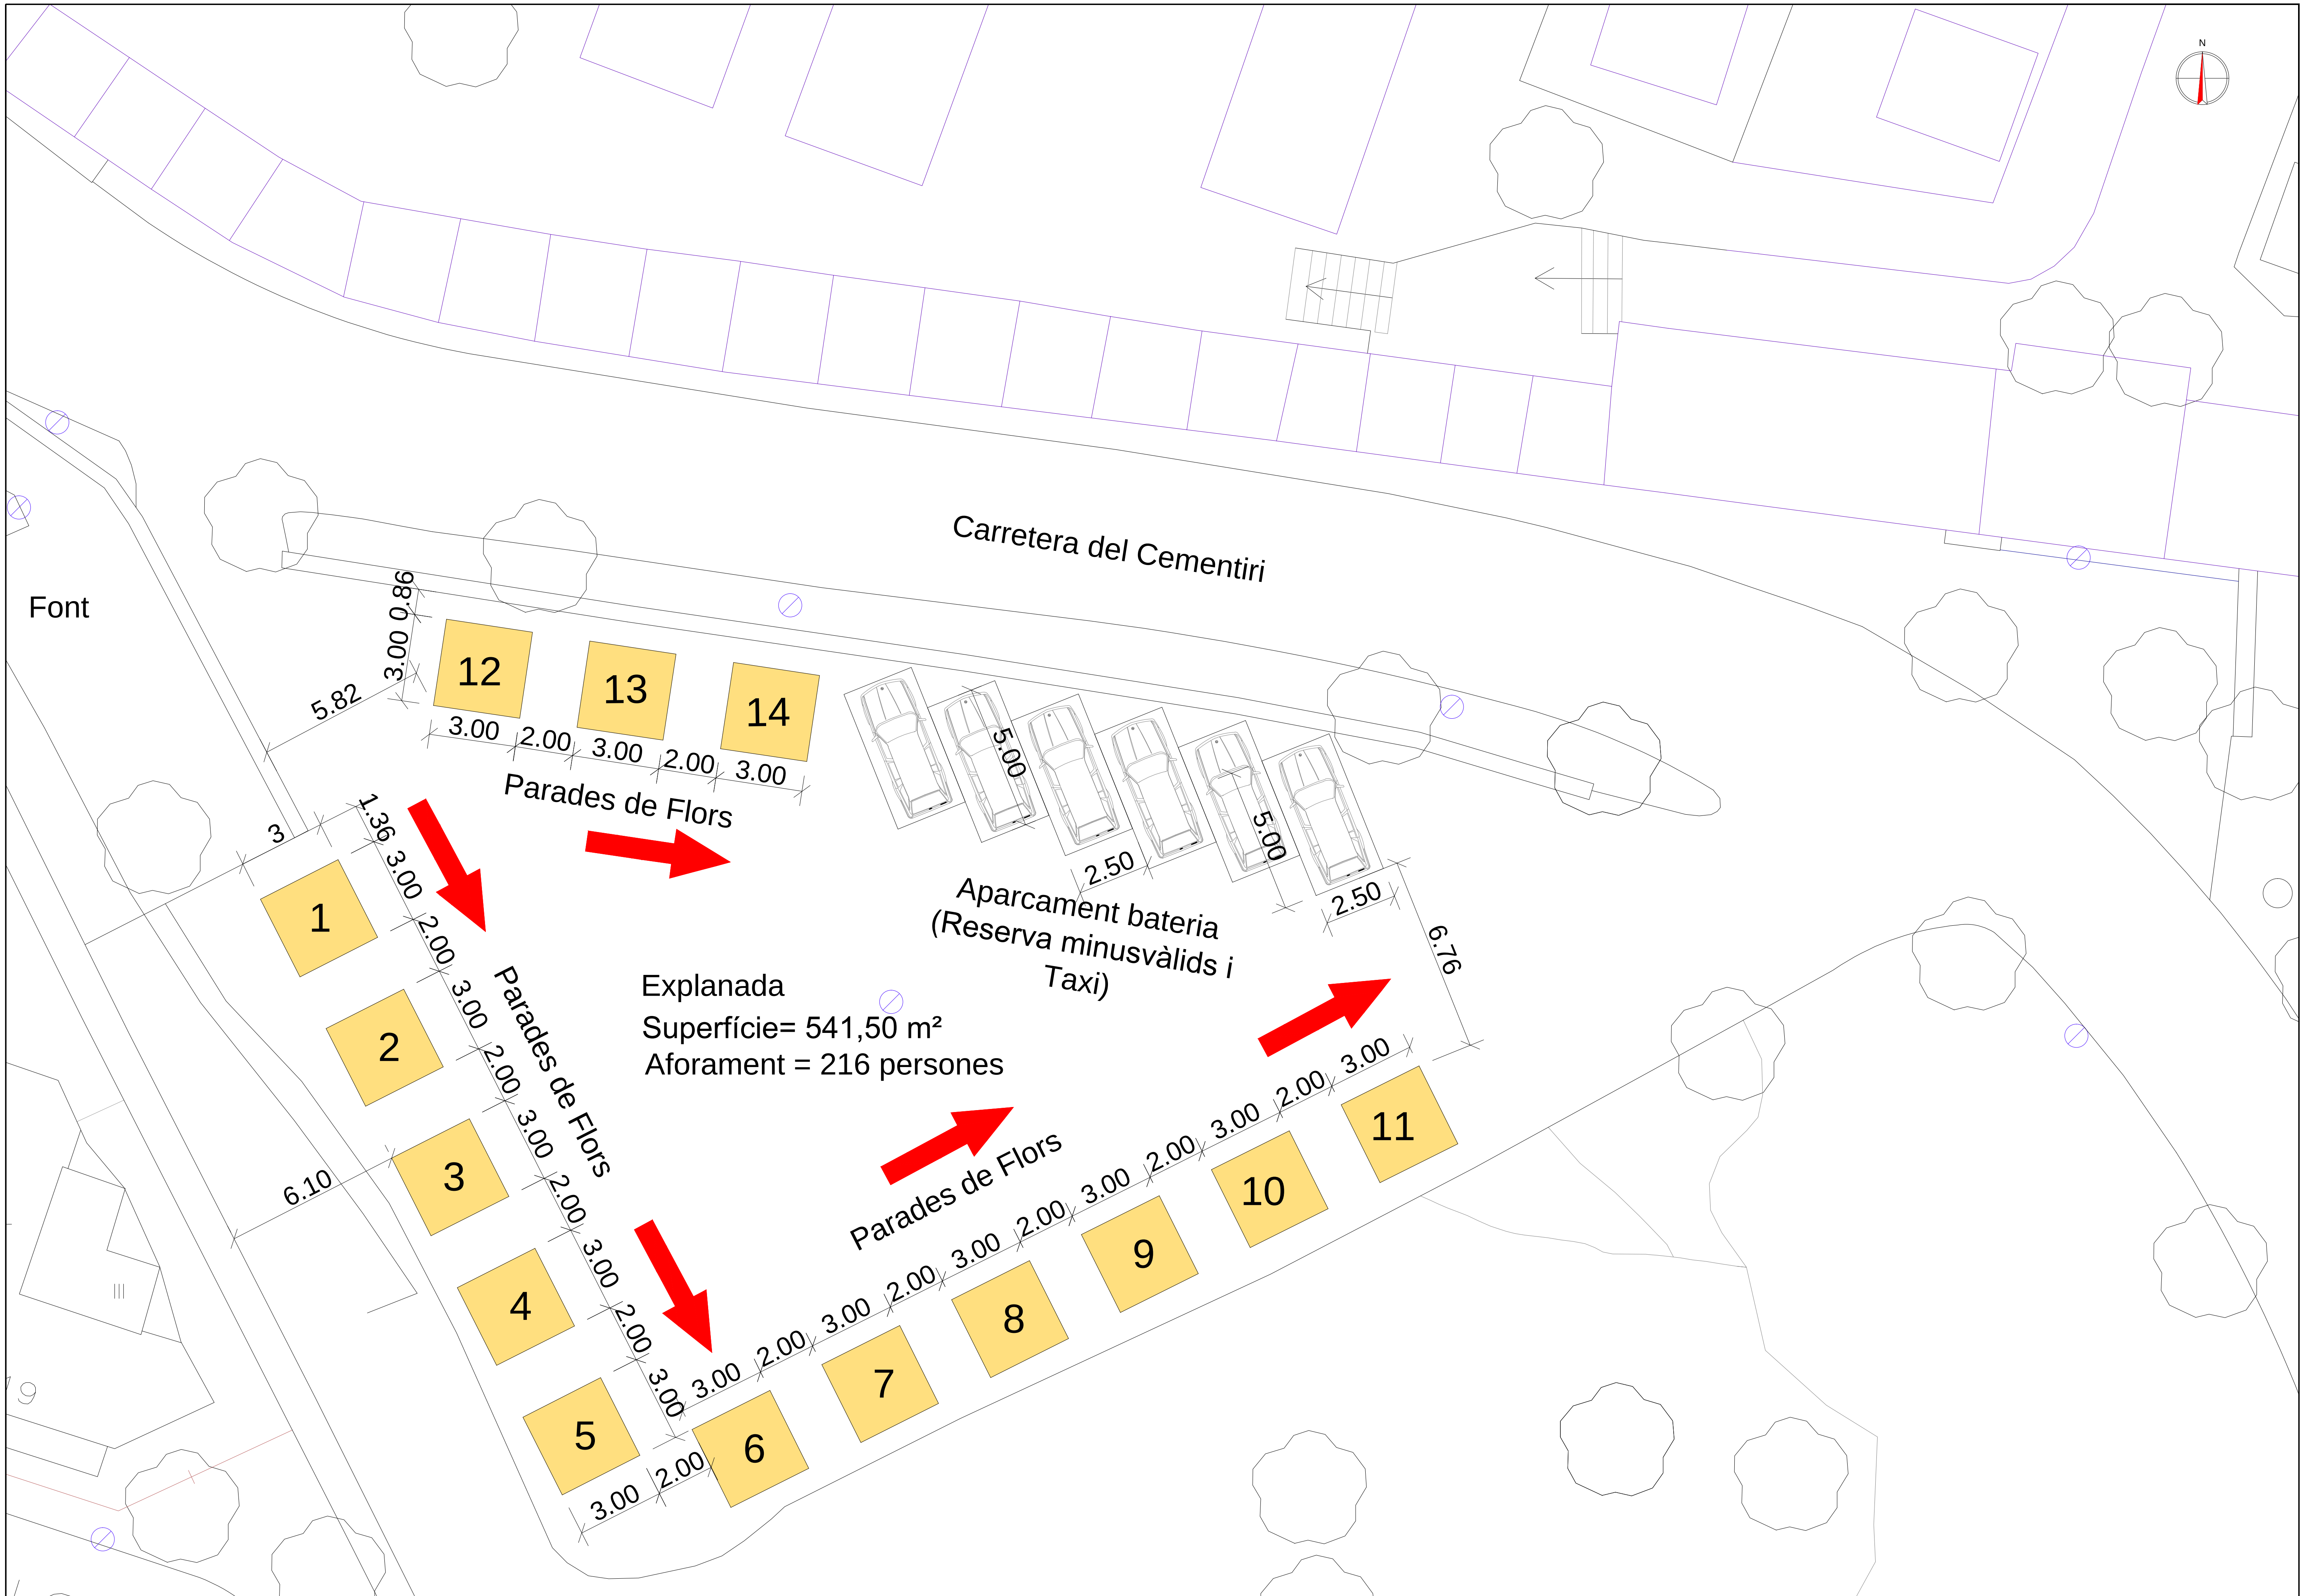



C:\Users\tvelasco\Desktop\Parades Flors tots els Sants.dwg, 08/10/2020 15:37:26, DWG To PDF.pc3

Document electrònic Altres / Còpia, incorporat el dia 14/10/2025. Podeu comprovar la seva autenticitat mitjançant el codi de verificació 15704654744035277260 a https://seu.tarragona.cat/validador

| | | | | | | |
|---|---|---|---|---|---|---|
| AJUNTAMENT DE TARRAGONA<br>ÀREA DEL TERRITORI-SERVEI DE MOBILITAT<br>SERVEIS TÈCNICS DE DOMINI PÚBLIC | EL TÈCNIC MUNICIPAL: | ESCALES:<br>ORIGINAL: 1:200<br>REDUIDA: | TÍTOL DE LA MEMÒRIA VALORADA:<br>**DISTRIBUCIÓ PARADES DE FLORS PER "TOTS SANTS"** | DATA: OCTUBRE-2020<br>NUM ARXIU: - | TÍTOL DEL PLÀNOL:<br>PLANTA GENERAL ZONA EXPLANADA DEL CEMENTIRI | NUM.PLÀNOL: 1<br>FULL: 1 DE: 1 |